


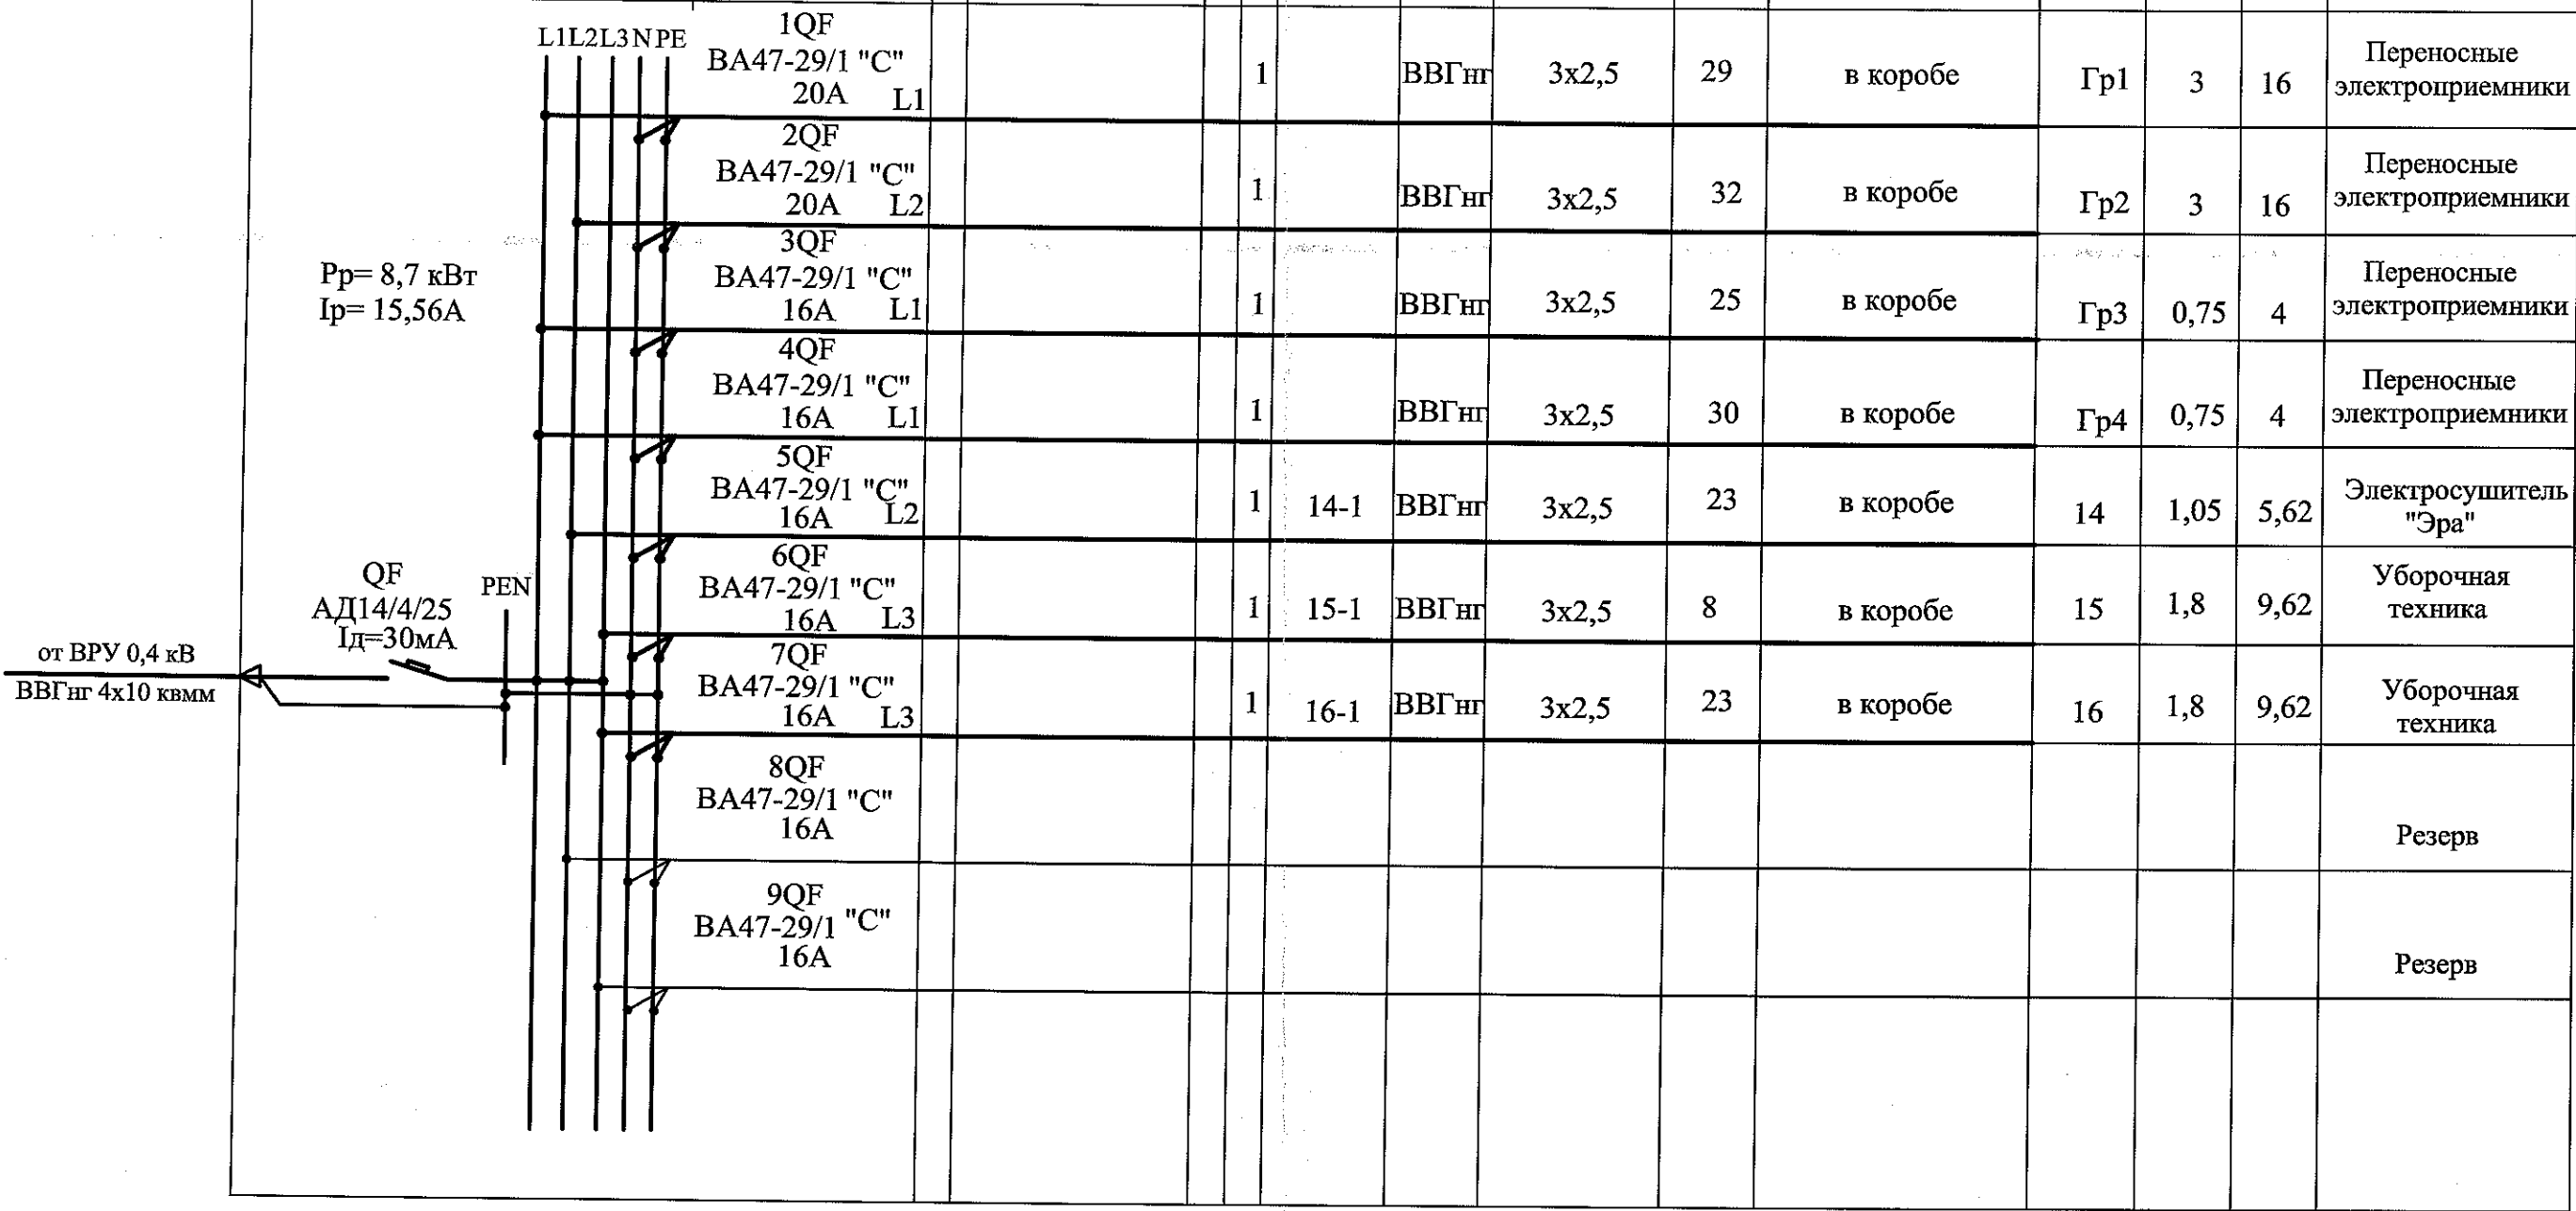

Примечание
Тип щитка - нестандартизированный.

				187/07-ЭЛ		
Разраб.	Морозова	06.07		Реконструкция электрооборудования здания миссии ОБСЕ в Молдавии по ул. Митрополит Дософтей в г. Кишиневе		
Провер.	Майковская	06.07				
				Электрооборудование		Стадия
						Лист
				Схема электрическая принципиальная щитка ЩП2		Листов
				PE 6		
				SRL "ARH-RicoM" Chişinău		