


План
М1:100

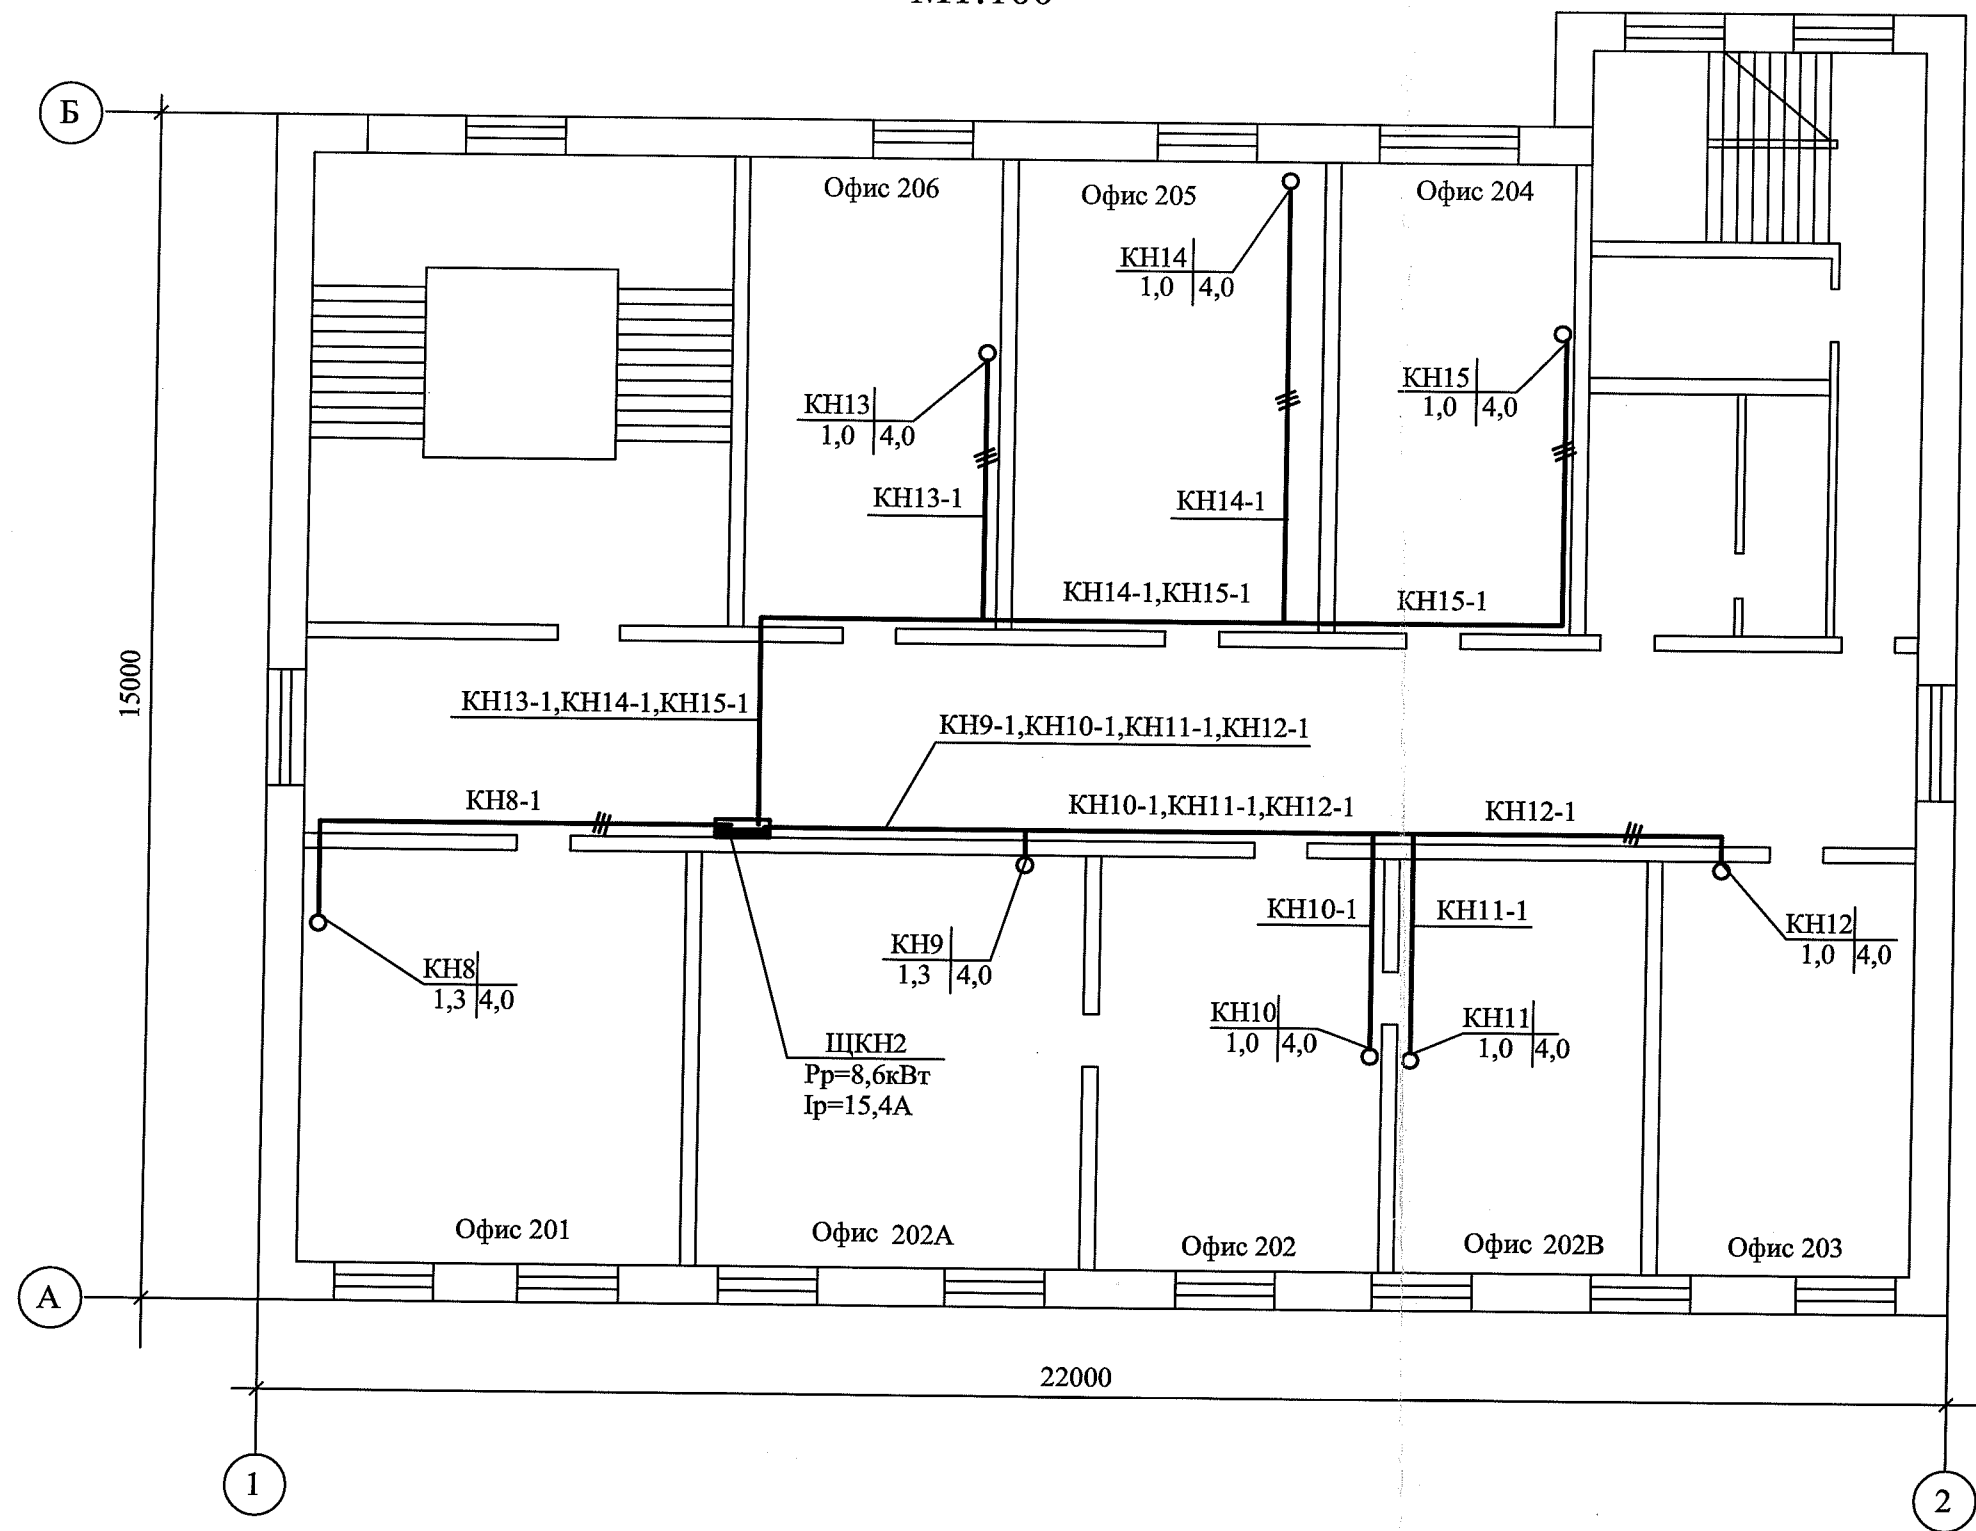

Примечания
Расстояние от пола до оси установки щитка ЩКН2 - 1,5м
Электропроводка выполняется кабелем с медными жилами марки ВВГнг в коробе, который прокладывается над плинтусом.
При параллельном следовании силовая и осветительная проводка прокладываются в одном коробе.

Условные обозначения

$\frac{КН8}{1,3 \mid 4,0}$ КН8 - электроприемник по плану
1,3 - мощность, кВт
4,0 - высота установки от уровня пола
КН8-1 - нумерация кабеля электропроводки в соответствии с принципиальной схемой распределительной сети

				187/07-ЭЛ			
Разраб.	Морозова	<i>Морозова</i>	06.07	Реконструкция электрооборудования здания миссии ОБСЕ в Молдавии по ул. Митрополит Дософтей в г. Кишиневе			
Провер.	Майковская	<i>Майковская</i>	06.07				
				Электрооборудование	Стадия	Лист	Листов
					РЕ	35	
				2 этаж. План размещения и подключения кондиционеров		SRL "ARH-RicoM" Chişinău	

Nr.invent.	Semn.data	În schimb. nr.