


План
М1:100

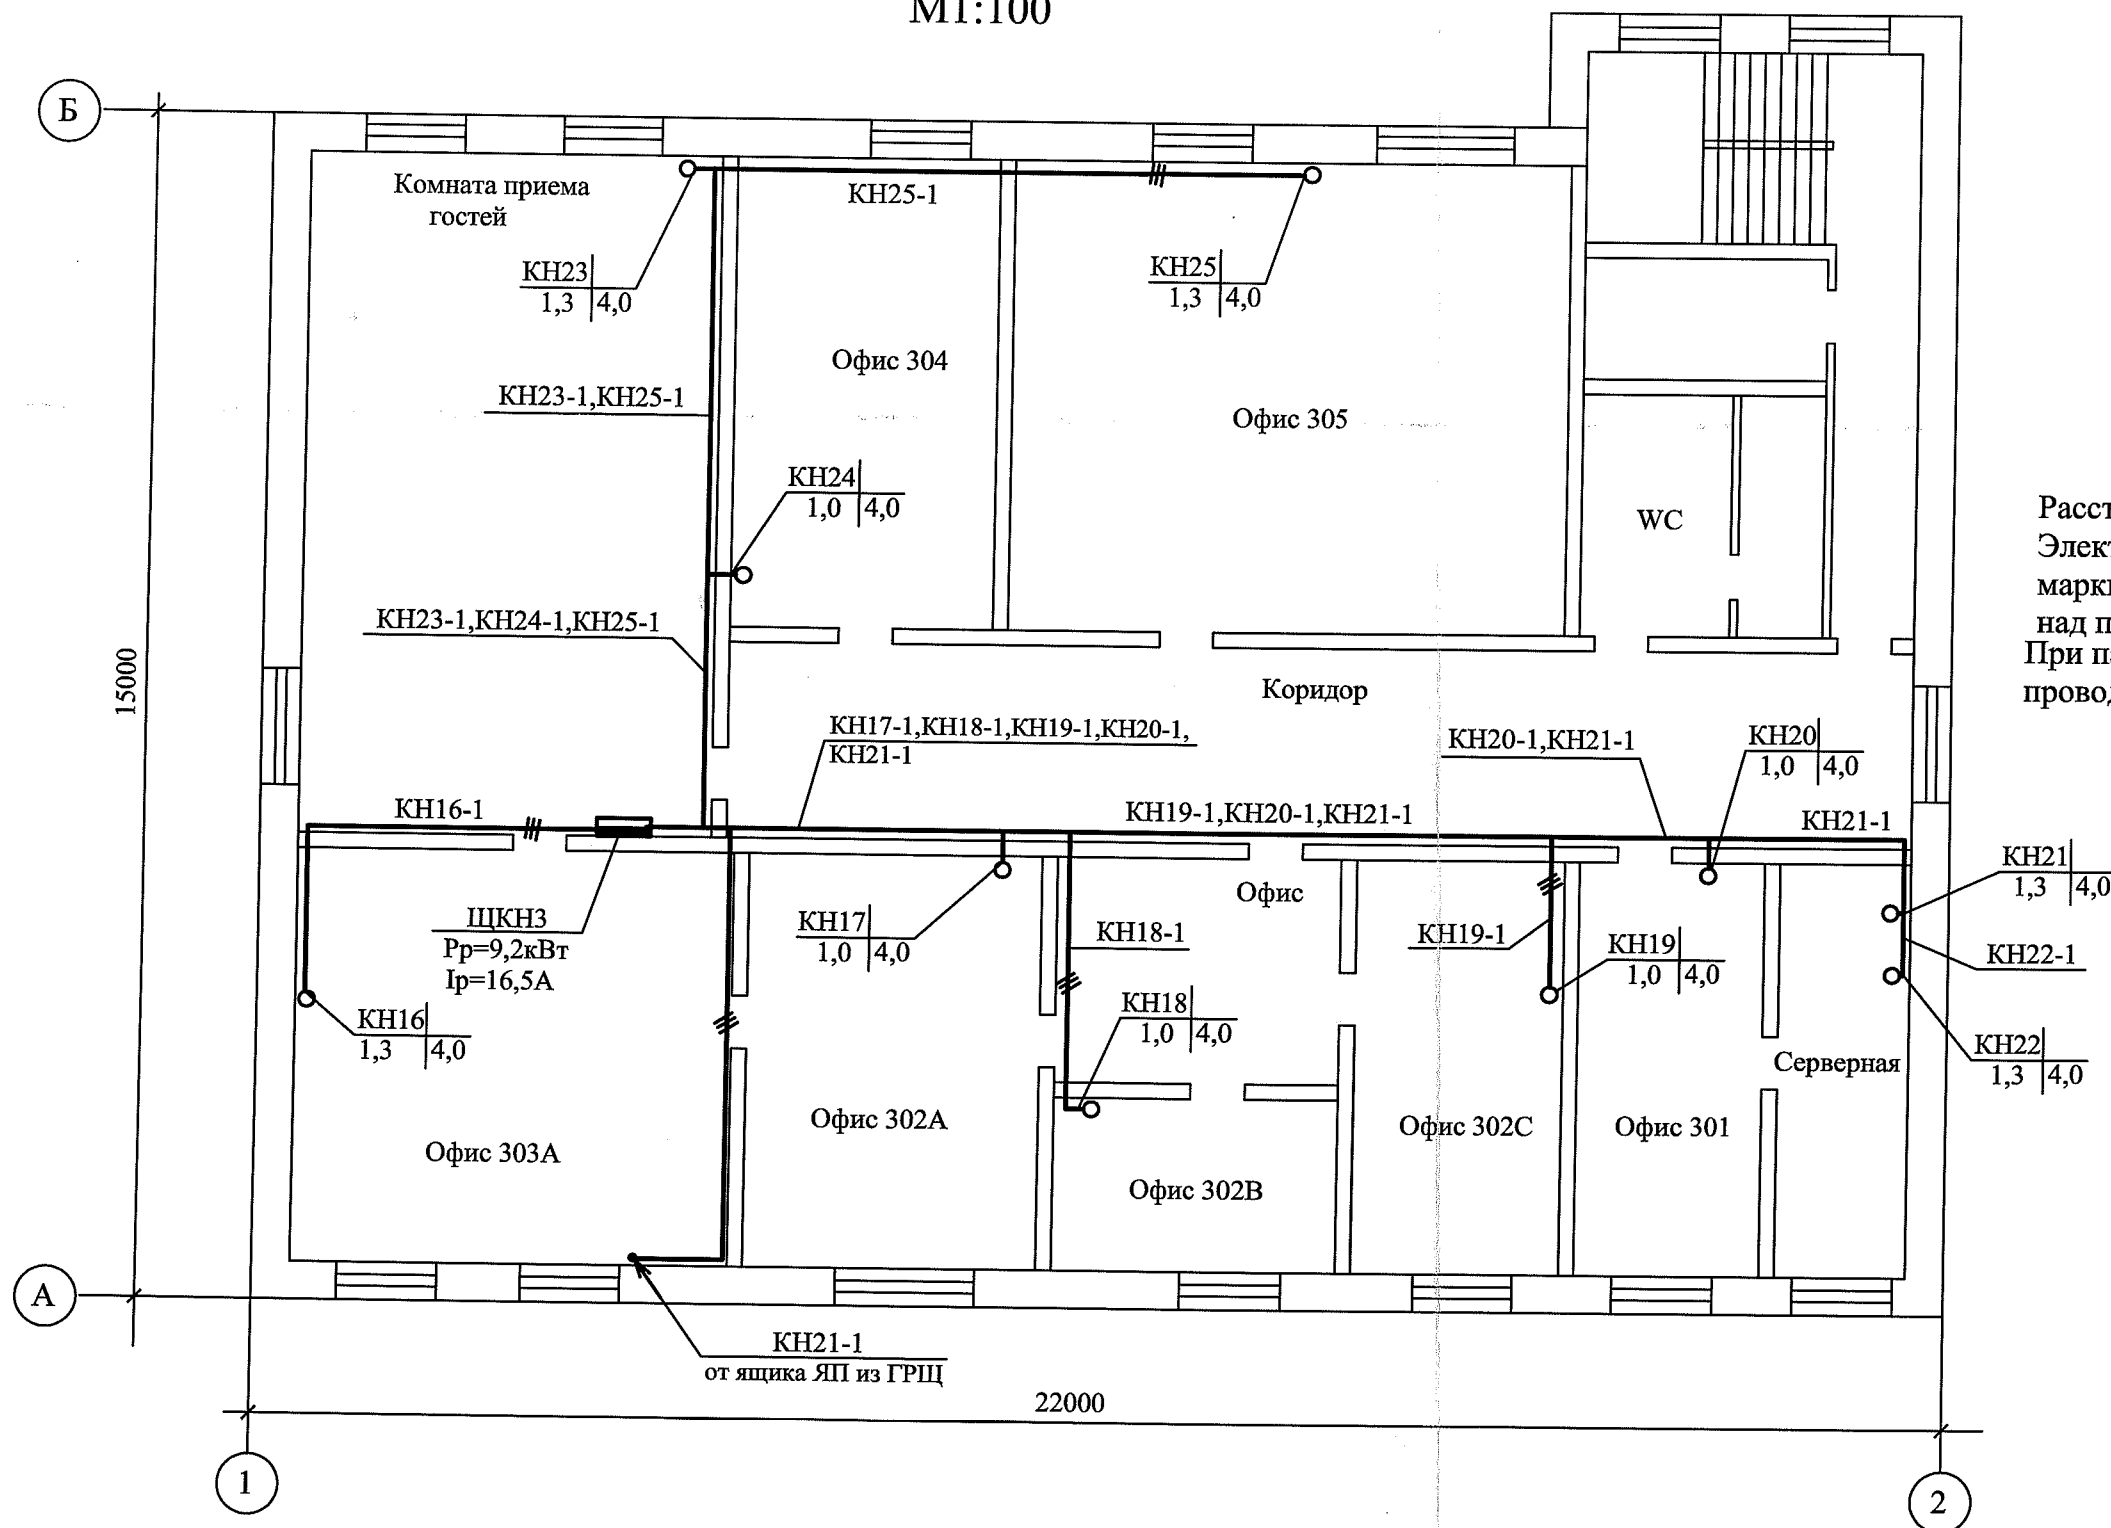

Примечания
Расстояние от пола до оси установки щитка ЩКНЗ - 1,5м
Электропроводка выполняется кабелем с медными жилами марки ВВГнг в коробе, который прокладывается над плинтусом.
При параллельном следовании силовая и осветительная проводка прокладываются в одном коробе.

Условные обозначения

КН16 | 1,3 | 4,0
КН16 - электроприемник по плану
1,3 - мощность, кВт
4,0 - высота установки от уровня пола
16-1 - нумерация кабеля электропроводки в соответствии с принципиальной схемой распределительной сети

				187/07-ЭЛ		
Разраб.	Морозова	<i>Морозова</i>	06.07	Реконструкция электрооборудования здания миссии ОБСЕ в Молдавии по ул. Митрополит Дософтей в г. Кишиневе		
Провер.	Майковская	<i>Майковская</i>	06.07			
				Электрооборудование	Стадия	Лист
					РЕ	36
				3 этаж. План размещения кондиционеров и раскладка кабелей		SRL "ARH-RicoM" Chişinău

Nr. inv. orig.	
Semn. data	în schimb. nr.