
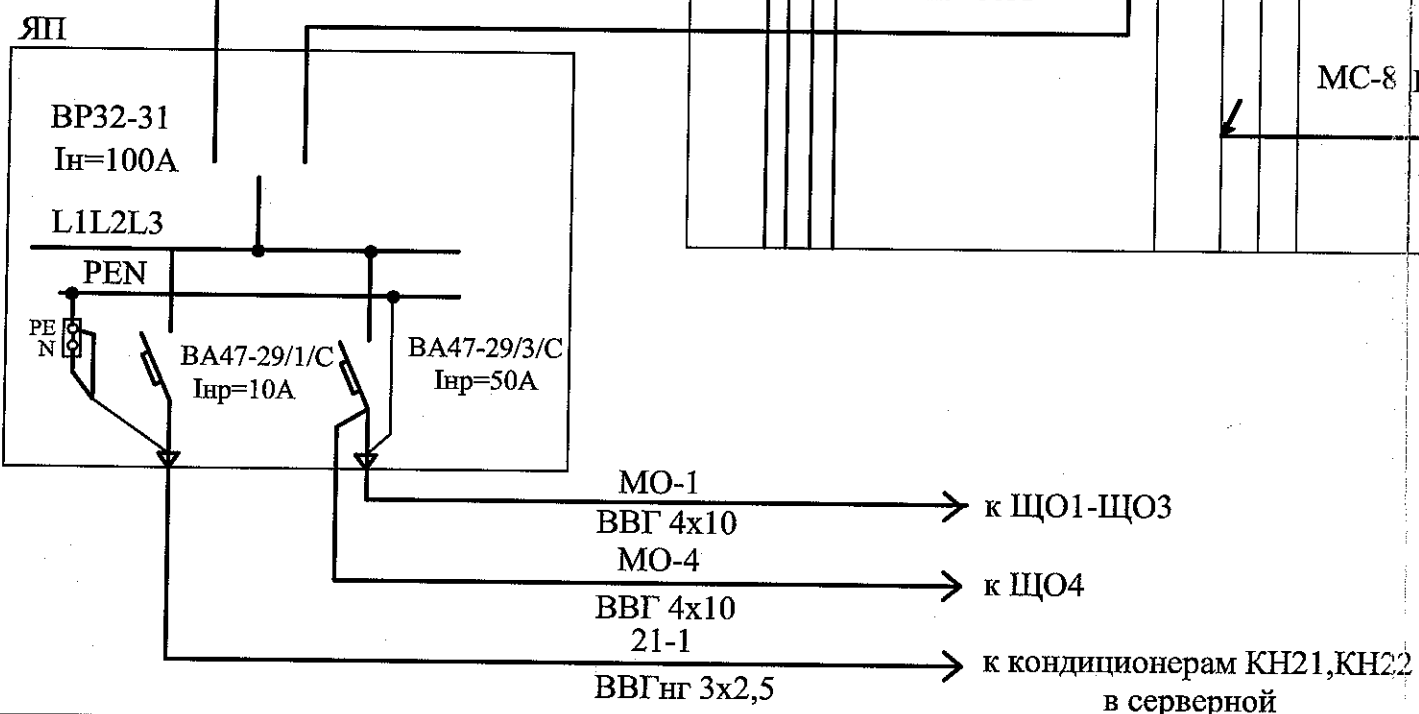


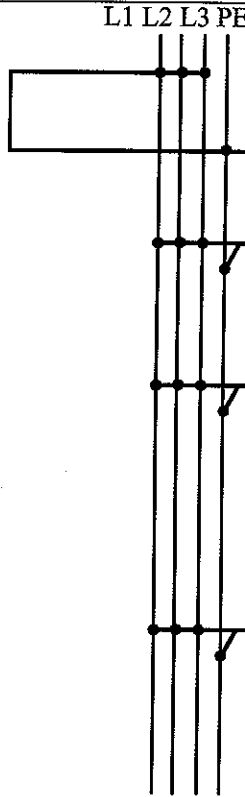

				187/07-ЭЛ			
Разраб.	Морозова	<i>АМ</i>	06.07	Реконструкция электрооборудования здания миссии ОБСЕ в Молдавии по ул. Митрополит Дософтей в г. Кишиневе			
Провер.	Майковская	<i>ММ</i>	06.07				
				Электрооборудование	Стадия	Лист	Листов
					РЕ	2	
				Схема принципиальная питающей сети (начало)	SRL "ARH-RicoM" Chişinău		

Распределительное устройство ВРУ	Аппарат отходящей линии(ввода), обозначение, тип, Ином.А расцепитель или плавкая вставка,А	Участок сети 1	Пусковой аппарат обозначение, тип, Ином.А расцепитель или плавкая вставка,А установка теплового реле, А	Участок сети 2	Кабель, провод				Способ прокладки	Электроприемник				
					Обозначение	Марка	Количество жил и сечение	Длина м		Обозначение	Руст. или Рном. кВт	Ирасч. или Ином. пуск. А	Наименование, тип, обозначение чертежа принципиальной схемы	Значение токов однофазного короткого замыкания А
	ОПС-1-С/ 4; ПН2-100 Іпв=100А					ВВГ	4x25	4	в коробе	ЯР			Ящик с разрядниками	
	ПН2-100 Іпв=31,5А				кабель существующий						11,37	20,33	Гараж	
	ПН2-100 Іпв=31,5А			1	МС-9	ВВГнг	4x10	20	в коробе	ЩКН4	8,16	14,59	Щит распределительный ЩКН4	750 (см. прим.2)
	ПН2-100 Іпв=31,5А			1	МС-10	ВВГнг	4x10	20	в коробе	ЩКН1	8,7	15,56	Щит распределительный ЩКН1	596
	ПН2-100 Іпв=31,5А			1	МС-11	ВВГнг	4x10	20	в коробе	ЩКН2	8,16	14,59	Щит распределительный ЩКН2	750 (см. прим.2)
	ПН2-100 Іпв=31,5А			1	МС-12	ВВГнг	4x10	20	в коробе	ЩКН3	8,7	15,56	Щит распределительный ЩКН3	596
	от ЯП				МО-4	ВВГ	4x10	18	в коробе	ЩО4	5,7	10,3	Щиток осветительный ЩО4	820 (см. прим.2)
					МО-1	ВВГ	4x10	12	в коробе	ЩО1	5,4	9,7	Щиток осветительный ЩО1	764
					МО-2	ВВГ	4x10	10	в коробе	ЩО2	4,1	7,3	Щиток осветительный ЩО2	681
					МО-3	ВВГ	4x10	10	в коробе	ЩО3	5,4	9,7	Щиток осветительный ЩО3	598

Примечания

1. Кабели резать после промеров длин по месту
2. Подключение щитков шлейфом
3. Схема шкафа учета типа "BZUM-TF" будет уточнена после получения технических условий

				187/07-ЭЛ			
Разраб.	Морозова		06.07	Реконструкция электрооборудования здания миссии ОБСЕ в Молдавии по ул. Митрополит Дософтей в г. Кишиневе			
Провер.	Майковская		06.07				
				Электрооборудование	Стадия	Лист	Листов
					РЕ	2	
				Схема принципиальная питающей сети (окончание)	SRL "ARH-RicoM" Chişinău		

Nr.invent.	In.schimb.nr.
Semn. data	