


План
M1:100

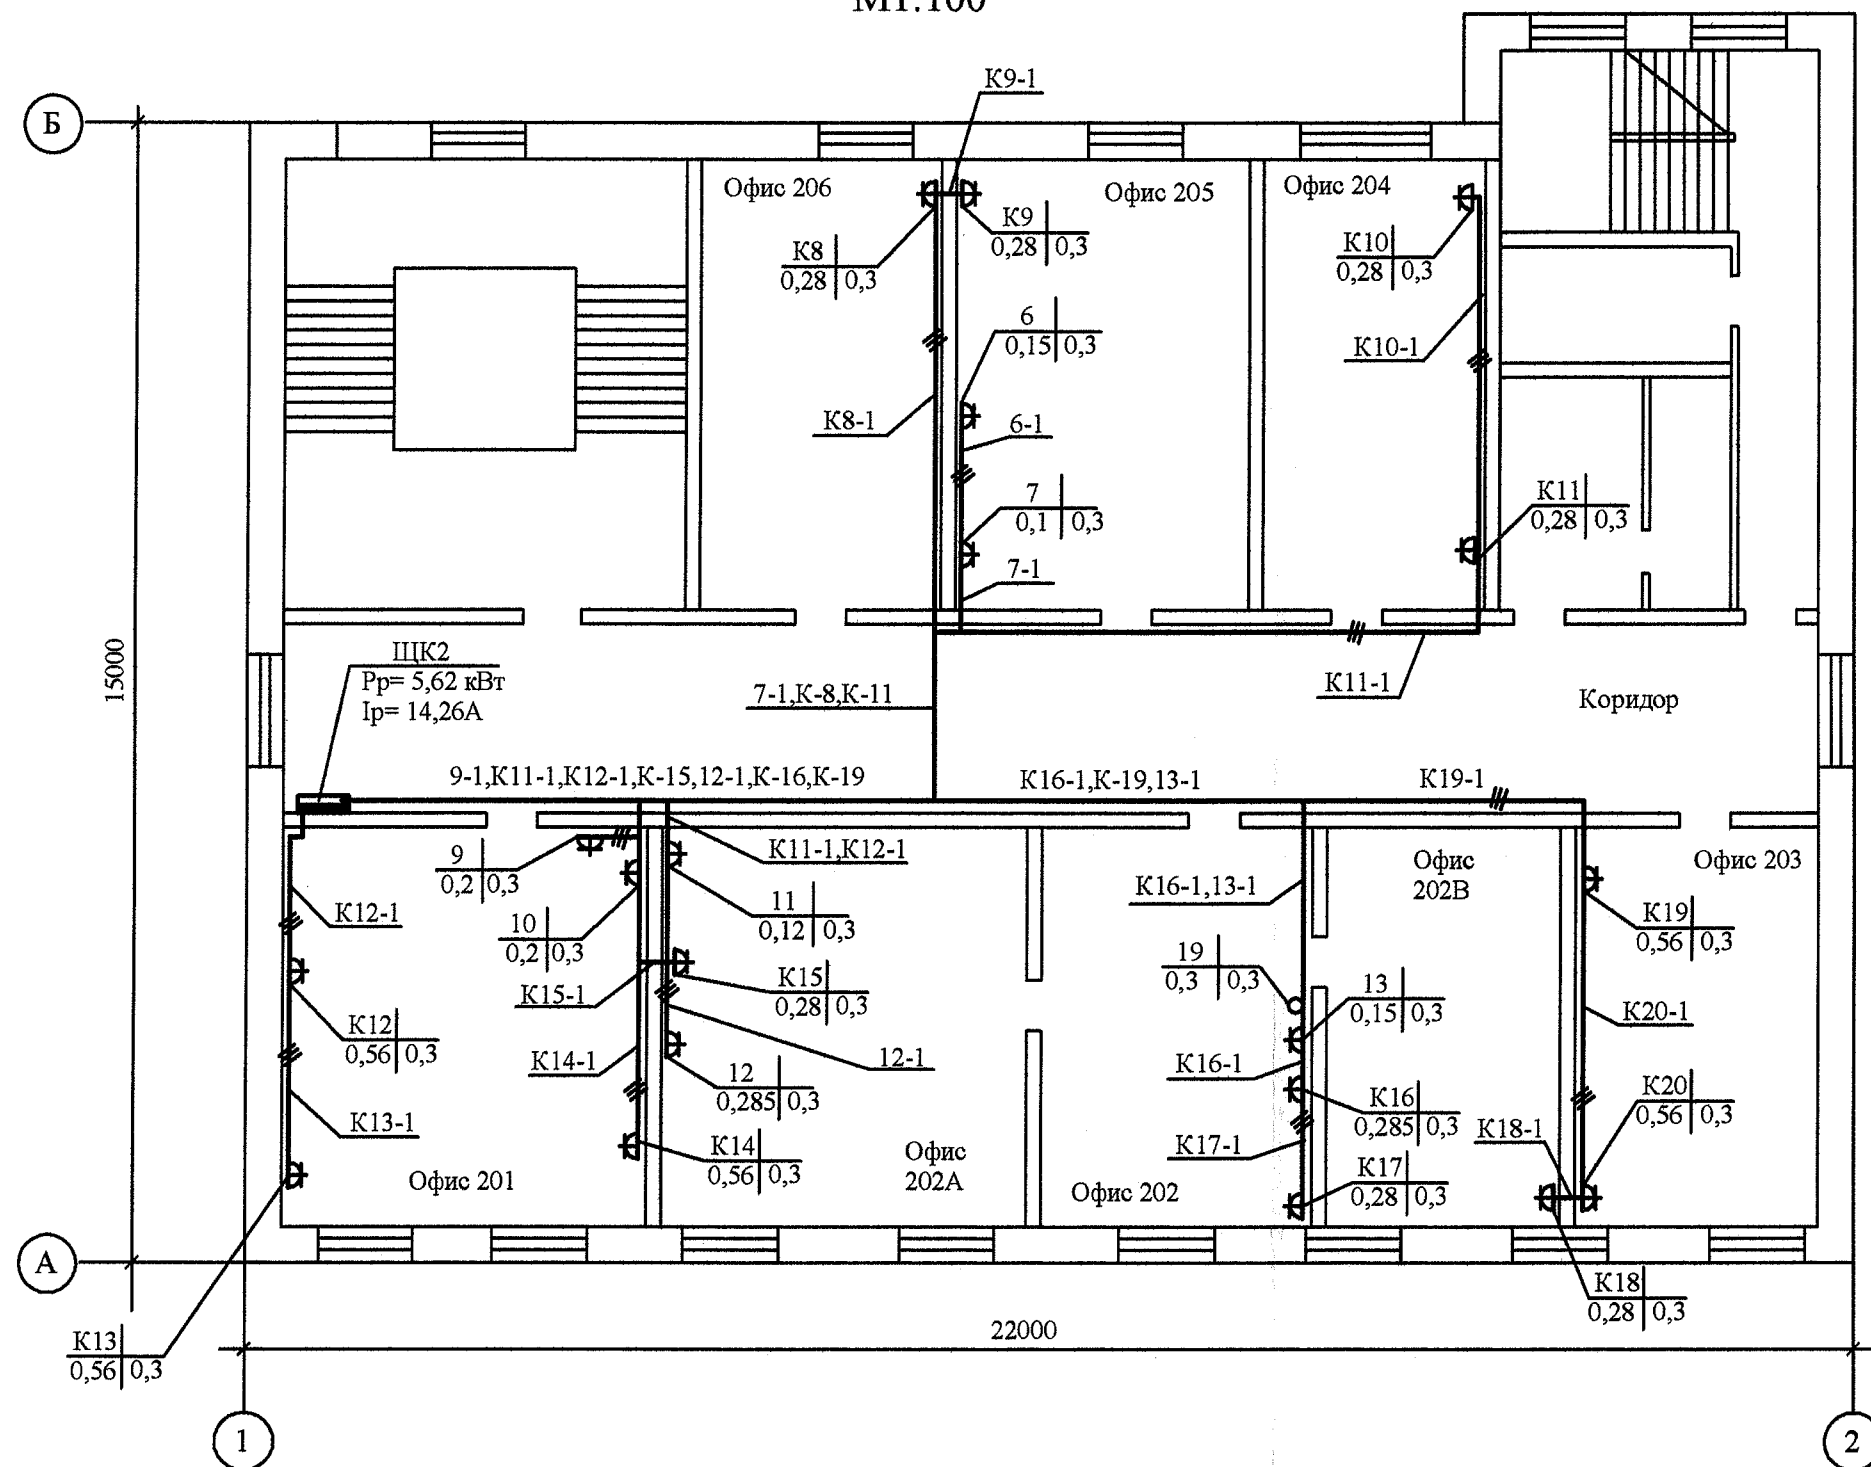

Примечания

Расстояние от пола до оси установки:

- щитка ЩК2 - 1,5м;
- розеток - 0,3м

Электропроводка выполняется кабелем с медными жилами марки ВВГнг в коробе, который прокладывается над плинтусом.

Розетки для подключения компьютеров должны иметь отличительную окраску и конструкцию, исключающую включение других электроприборов.

Одно компьютерное место состоит из трех розеток.

При параллельном следовании силовая (кроме компьютеров) и осветительная проводка прокладываются в одном коробе. Электропроводка к компьютерам выполняется в отдельном коробе.

Условные обозначения

- K14 | 0,56 | 0,3 K14 - электроприемник по плану
0,56 - мощность, кВт
0,3 - высота установки от уровня пола
K14-1 - нумерация кабеля электропроводки в соответствии с принципиальной схемой распределительной сети

				187/07-ЭЛ			
Разраб.	Морозова	<i>Морозова</i>	06.07	Реконструкция электрооборудования здания миссии ОБСЕ в Молдавии по ул. Митрополит Дософтей в г. Кишиневе			
Провер.	Майковская	<i>Майковская</i>	06.07				
				Электрооборудование	Стадия	Лист	Листов
					РЕ	21	
				2 этаж. План размещения и подключения компьютеров		SRL "ARH-RicoM" Chişinău	

№ инв. нр.

№ инв. нр.

№ инв. нр.