


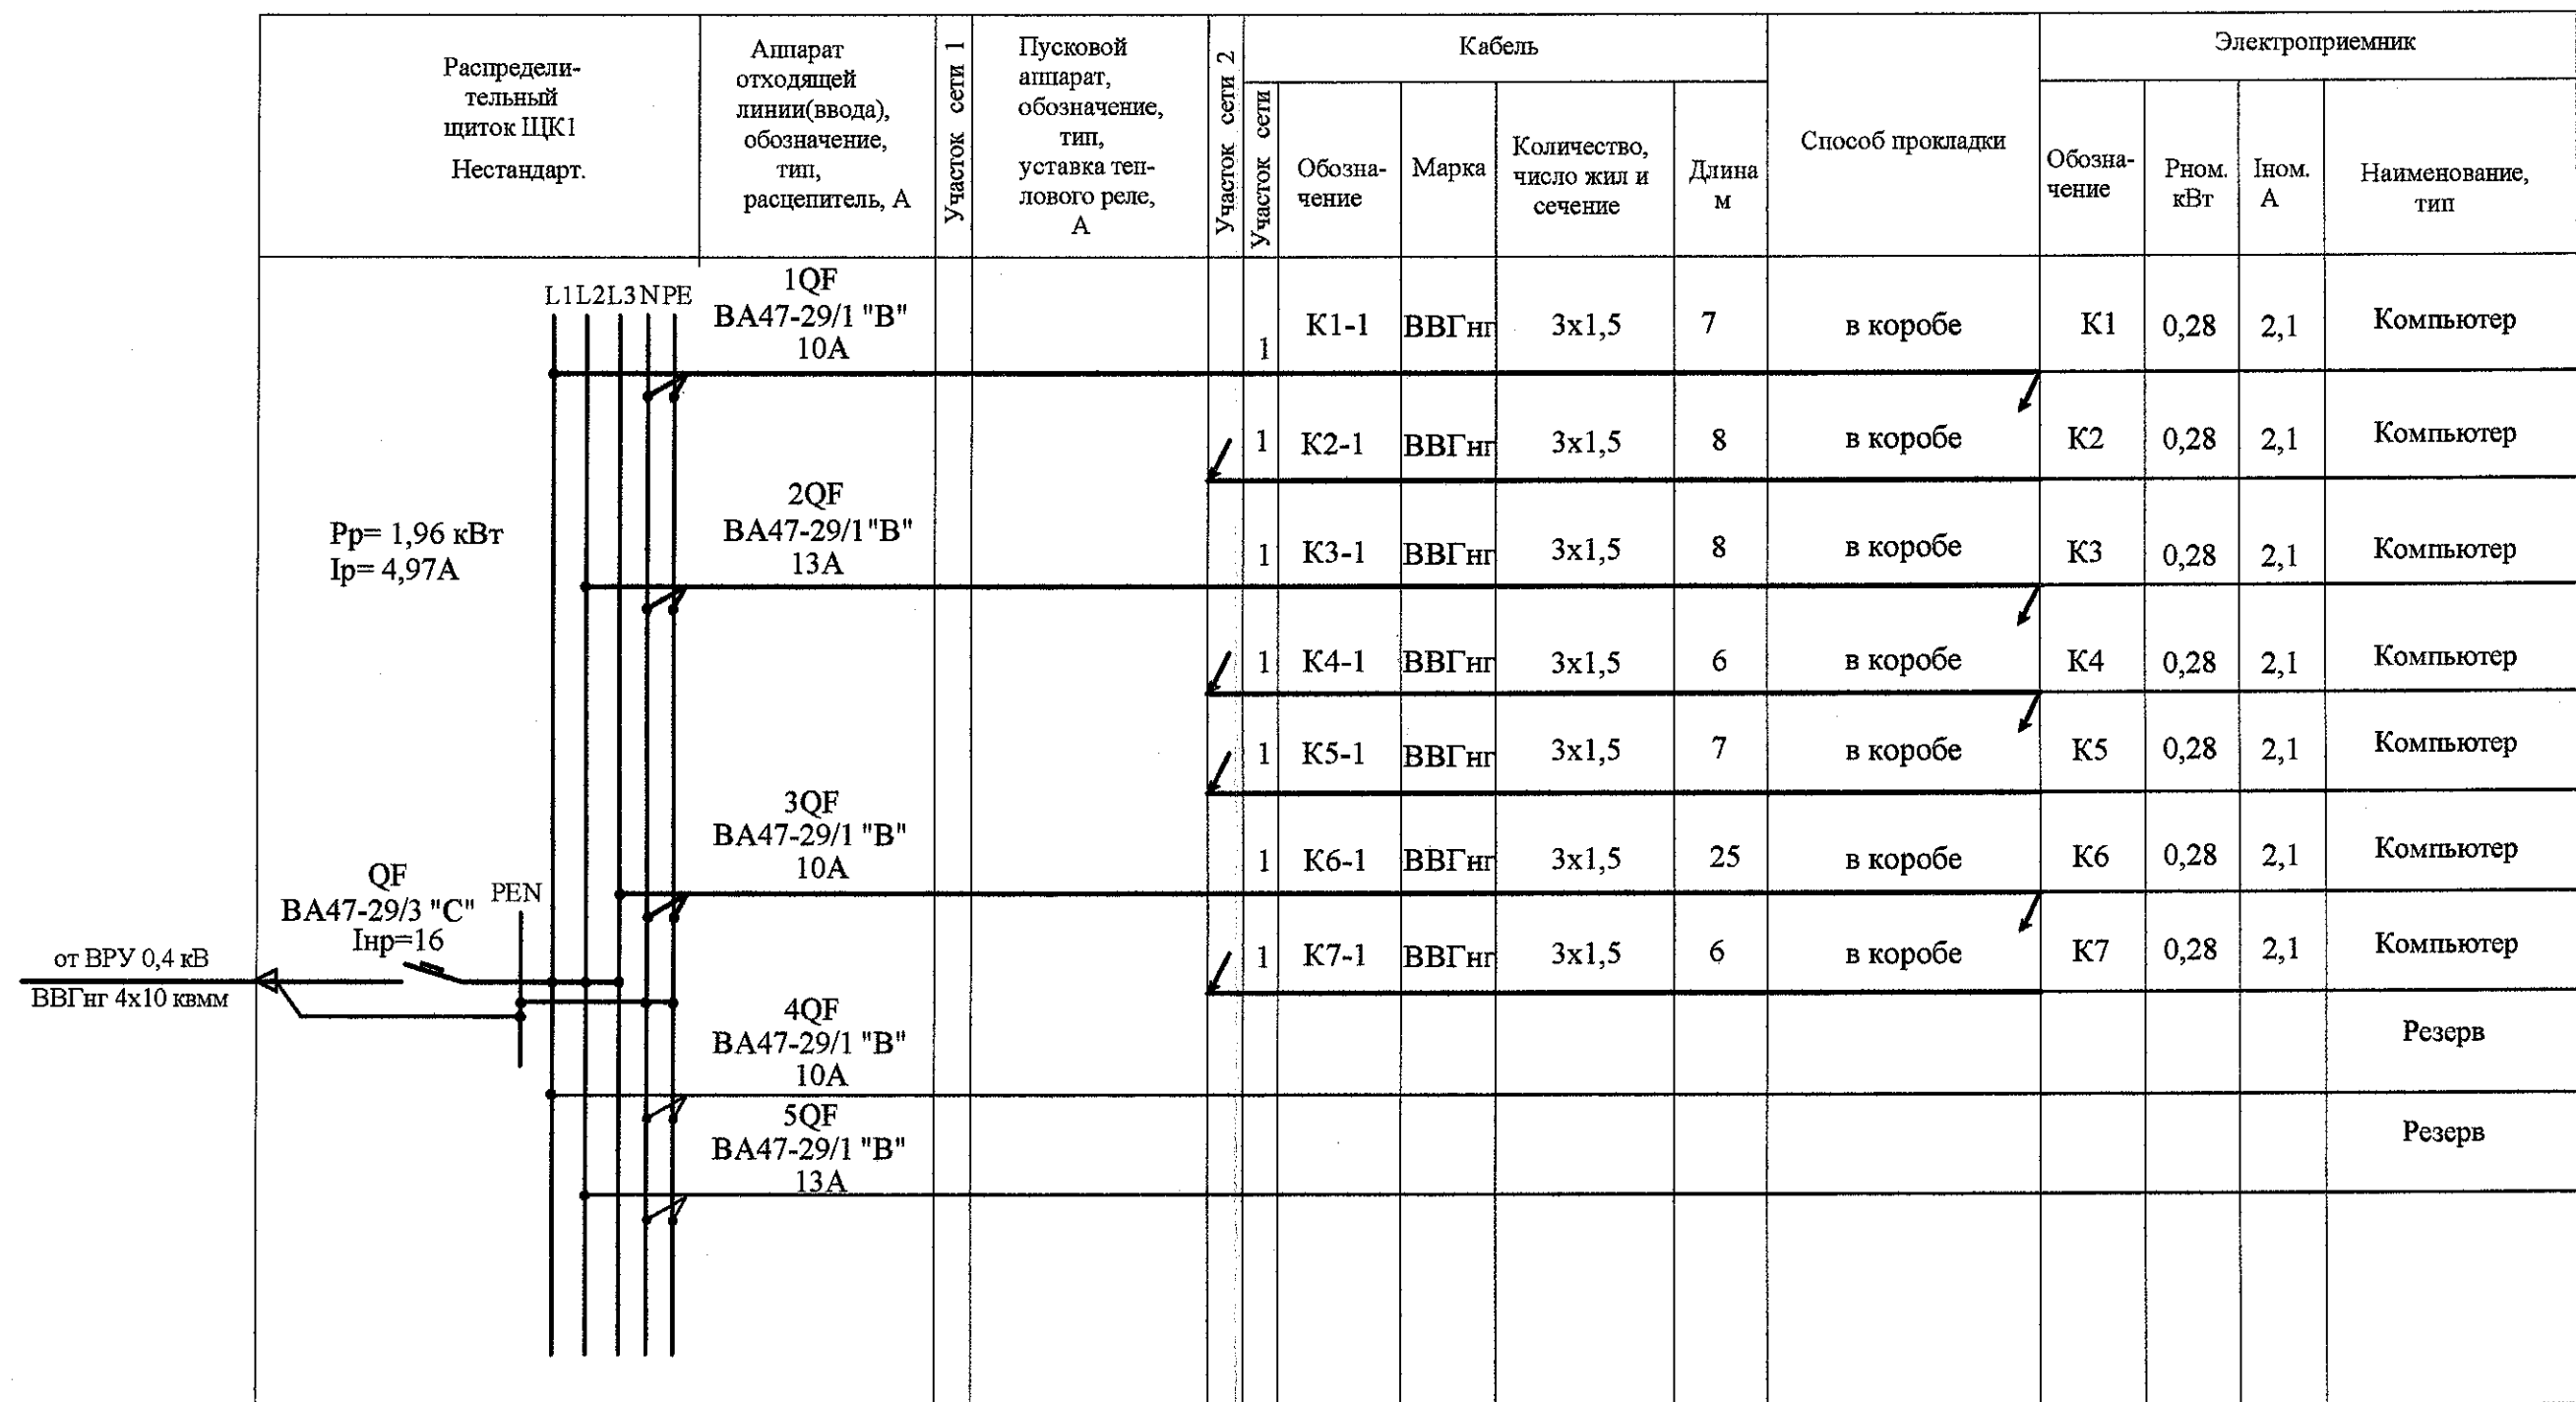

Примечание

Тип щитка - нестандартизированный.

				187/07-ЭЛ			
Разраб.	Морозова	<i>См</i>	06.07	Реконструкция электрооборудования здания миссии ОБСЕ в Молдавии по ул. Митрополит Дософтей в г. Кишиневе			
Провер.	Майковская	<i>Май</i>	06.07				
				Электрооборудование	Стадия	Лист	Листов
					РЕ	4	
				Схема электрическая принципиальная щитка ЩК1	SRL "ARH-RicoM" Chişinău		

Изм. №	Подпись и дата	Взам. инв. №