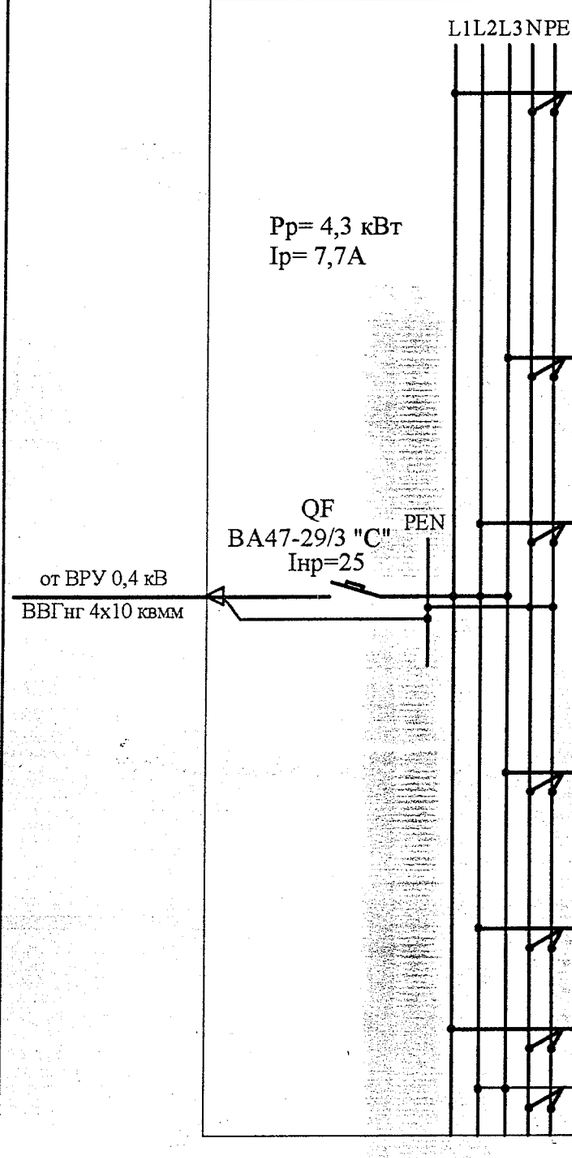

Распределительный щиток ЩК4 Нестандарт.	Аппарат отходящей линии(ввода), обозначение, тип, расцепитель, А	Участок сети 1	Пусковой аппарат, обозначение, тип, уставка теплового реле, А	Участок сети 2	Участок сети	Обозначение	Кабель: Марка	Кабель: Количество, число жил и сечение	Кабель: Длина м	Способ прокладки	Электроприемник: Обозначение	Электроприемник: Рном. кВт	Электроприемник: Iном. А	Электроприемник: Наименование, тип
	1QF BA47-29/1 "B" 16A				1	К35-1	ВВГнг	3х1,5	14	в коробе	К35	0,56	4,24	Компьютер
					1	К37-1	ВВГнг	3х1,5	6	в коробе	К37	0,56	4,24	Компьютер
					1	К36-1	ВВГнг	3х1,5	8	в коробе	К36	0,56	4,24	Компьютер
	2QF BA47-29/1"B" 10A				1	К38-1	ВВГнг	3х1,5	15	в коробе	К38	0,56	4,24	Компьютер
					1	К39-1	ВВГнг	3х1,5	6	в коробе	К39	0,56	4,24	Компьютер
	3QF BA47-29/1 "B" 10A				1	К41-1	ВВГнг	3х1,5	10	в коробе	К41	0,28	2,1	Компьютер
					1	К40-1	ВВГнг	3х1,5	4	в коробе	К40	0,56	4,24	Компьютер
					1	К42-1	ВВГнг	3х1,5	5	в коробе	К42	0,28	2,1	Компьютер
	4QF BA47-29/1 "B" 10A				1	К43-1	ВВГнг	3х1,5	15	в коробе	К43	0,28	2,1	Компьютер
					1	К44-1	ВВГнг	3х1,5	10	в коробе	К44	0,28	2,1	Компьютер
	5QF BA47-29/1 "B" 8A				1	1-1	ВВГнг	3х1,5	15	в коробе	1	0,285	1,73	Принтер
	6QF BA47-29/1 "B" 8A				1	2-1	ВВГнг	3х1,5	6	в коробе	2	0,285	1,73	Принтер
	7QF-8QF BA47-29/1 "B", 10A													Резерв

Примечание

Тип щитка - нестандартизированный.

Взамен инв.№

Подпись и дата

Инв.№ подлин.

Разраб.	Морозова		06.07	187/07-ЭЛ
Провер.	Майковская		06.07	Реконструкция электрооборудования здания миссии ОБСЕ в Молдавии по ул. Митрополит Дософтей в г. Кишиневе
				Электрооборудование — Стадия: РЕ; Лист: 14; Листов:
				Схема электрическая принципиальная щитка ЩК4 — SRL "ARH-RicoM" Chişinău