


План
М1:100

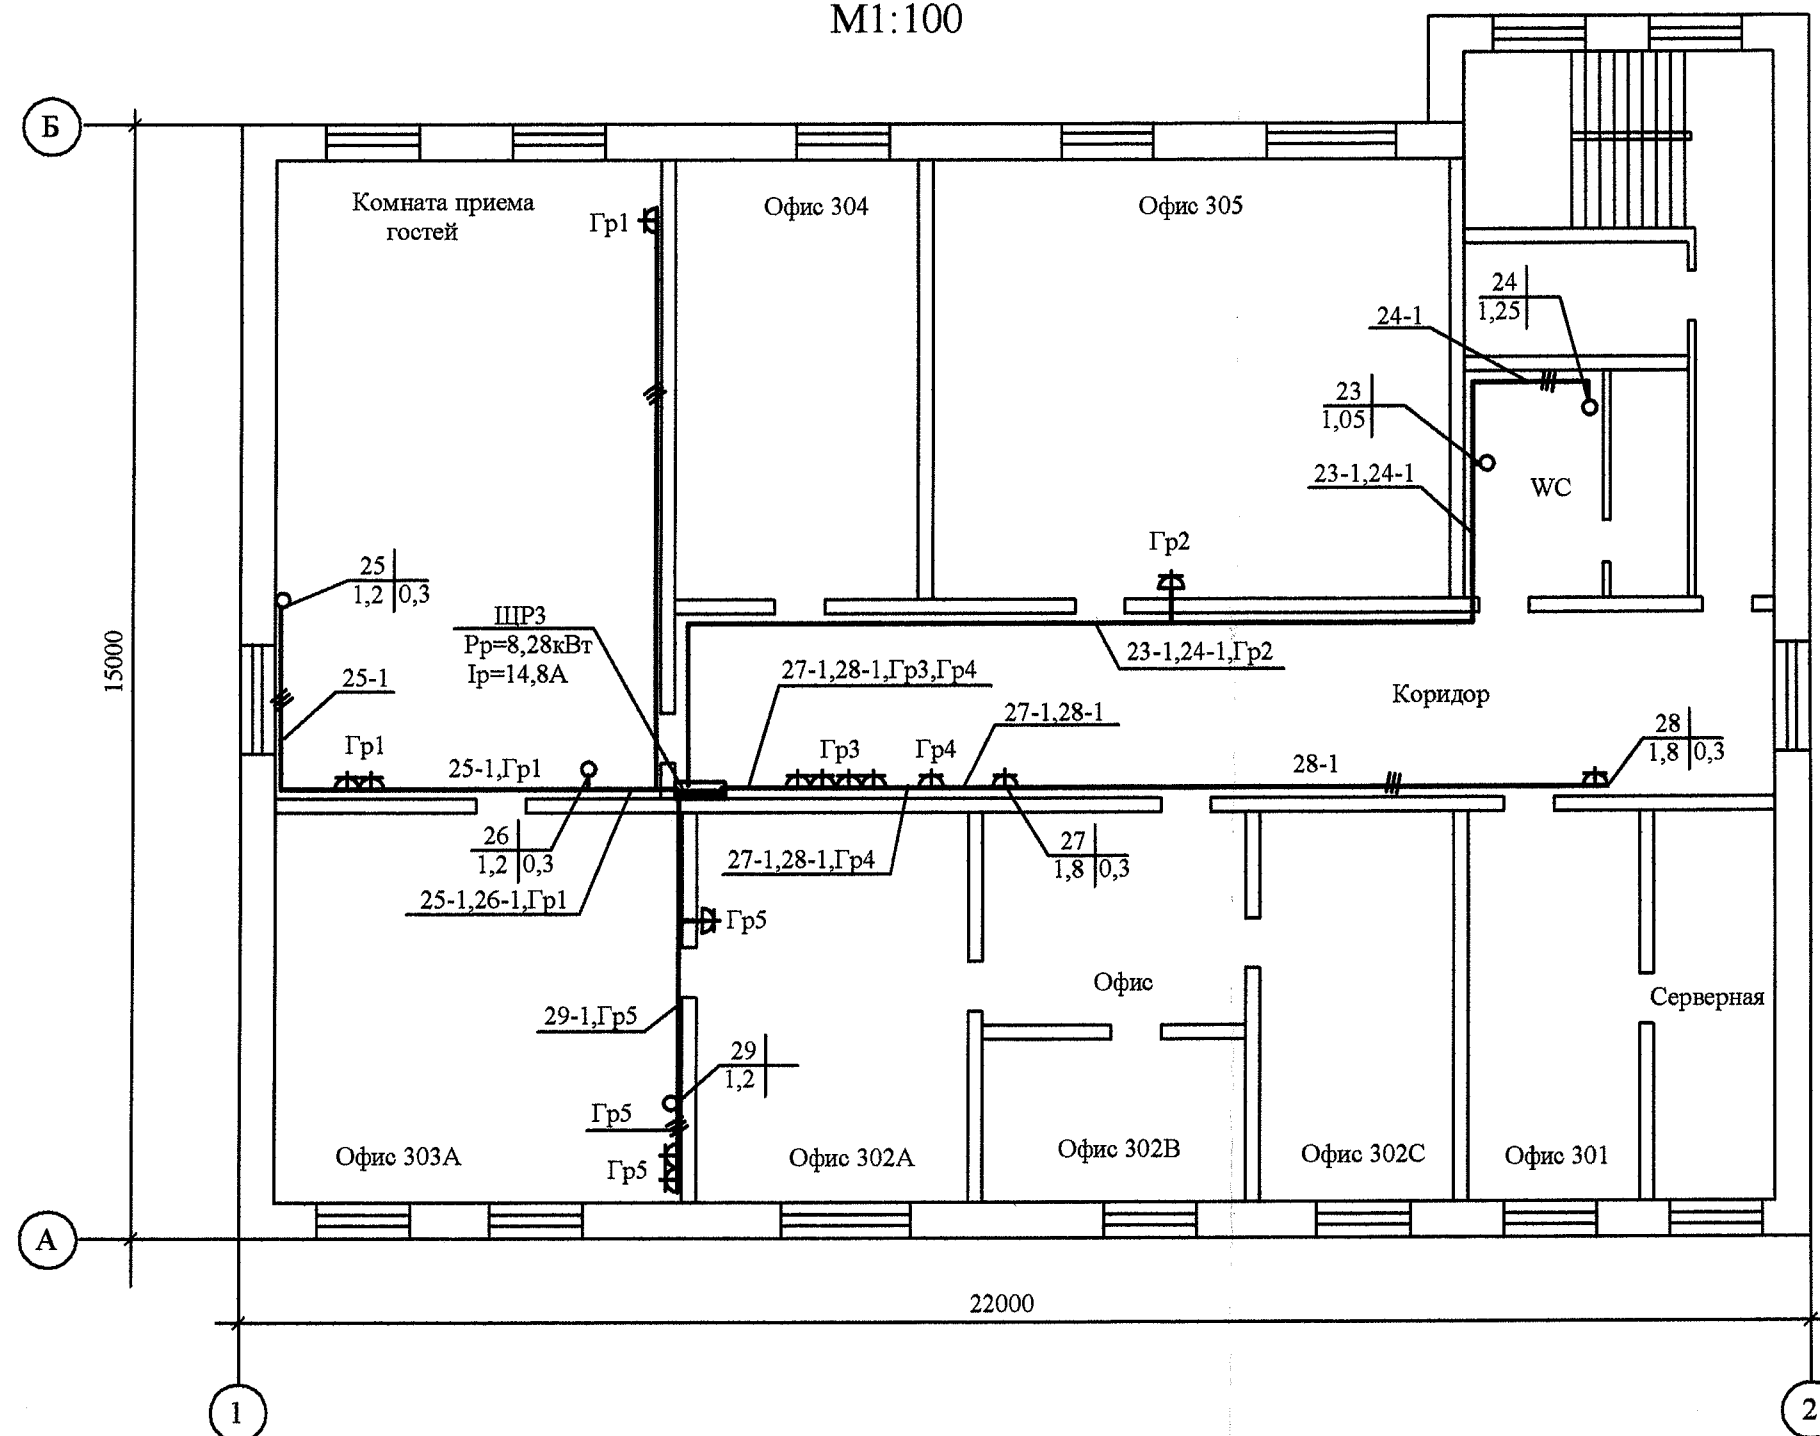

Примечания

Расстояние от пола до оси установки:

- щитка ЩРЗ - 1,5м;

- розеток - 0,3м

Электропроводка выполняется кабелем с медными жилами марки ВВГнг в коробе, который прокладывается над плинтусом.

Условные обозначения

28 | 1,8 | 0,3 - электроприемник по плану
1,8 - мощность, кВт
0,3 - высота установки от уровня пола
28-1 - нумерация кабеля электропроводки в соответствии с принципиальной схемой распределительной сети

				187/07-ЭЛ		
Разраб.	Морозова	<i>[Signature]</i>	06.07	Реконструкция электрооборудования здания миссии ОБСЕ в Молдавии по ул. Митрополит Дософтей в г. Кишиневе		
Провер.	Майковская	<i>[Signature]</i>	06.07			
				Электрооборудование	Стадия	Лист
					РЕ	23
				3 этаж, План размещения электрооборудования и раскладка кабелей	SRL "ARH-RicoM" Chişinău	

Nr.invent.	№ инв.
Semn.data	Сем. дата
№ schimb. nr.	№ смены. №